


JUDEȚUL BOTOȘANI
 PRIMĂRIA COMUNEI CRISTEȘTI
 ANEXĂ
 LA
 CERTIFICATUL DE URBANISM
 Nr. 58 din 28.12.2022
 Arhitect


P.U.Z. PLAN URBANISTIC ZONAL INCADRARE IN ZONA plansa ① 2 3 4 5

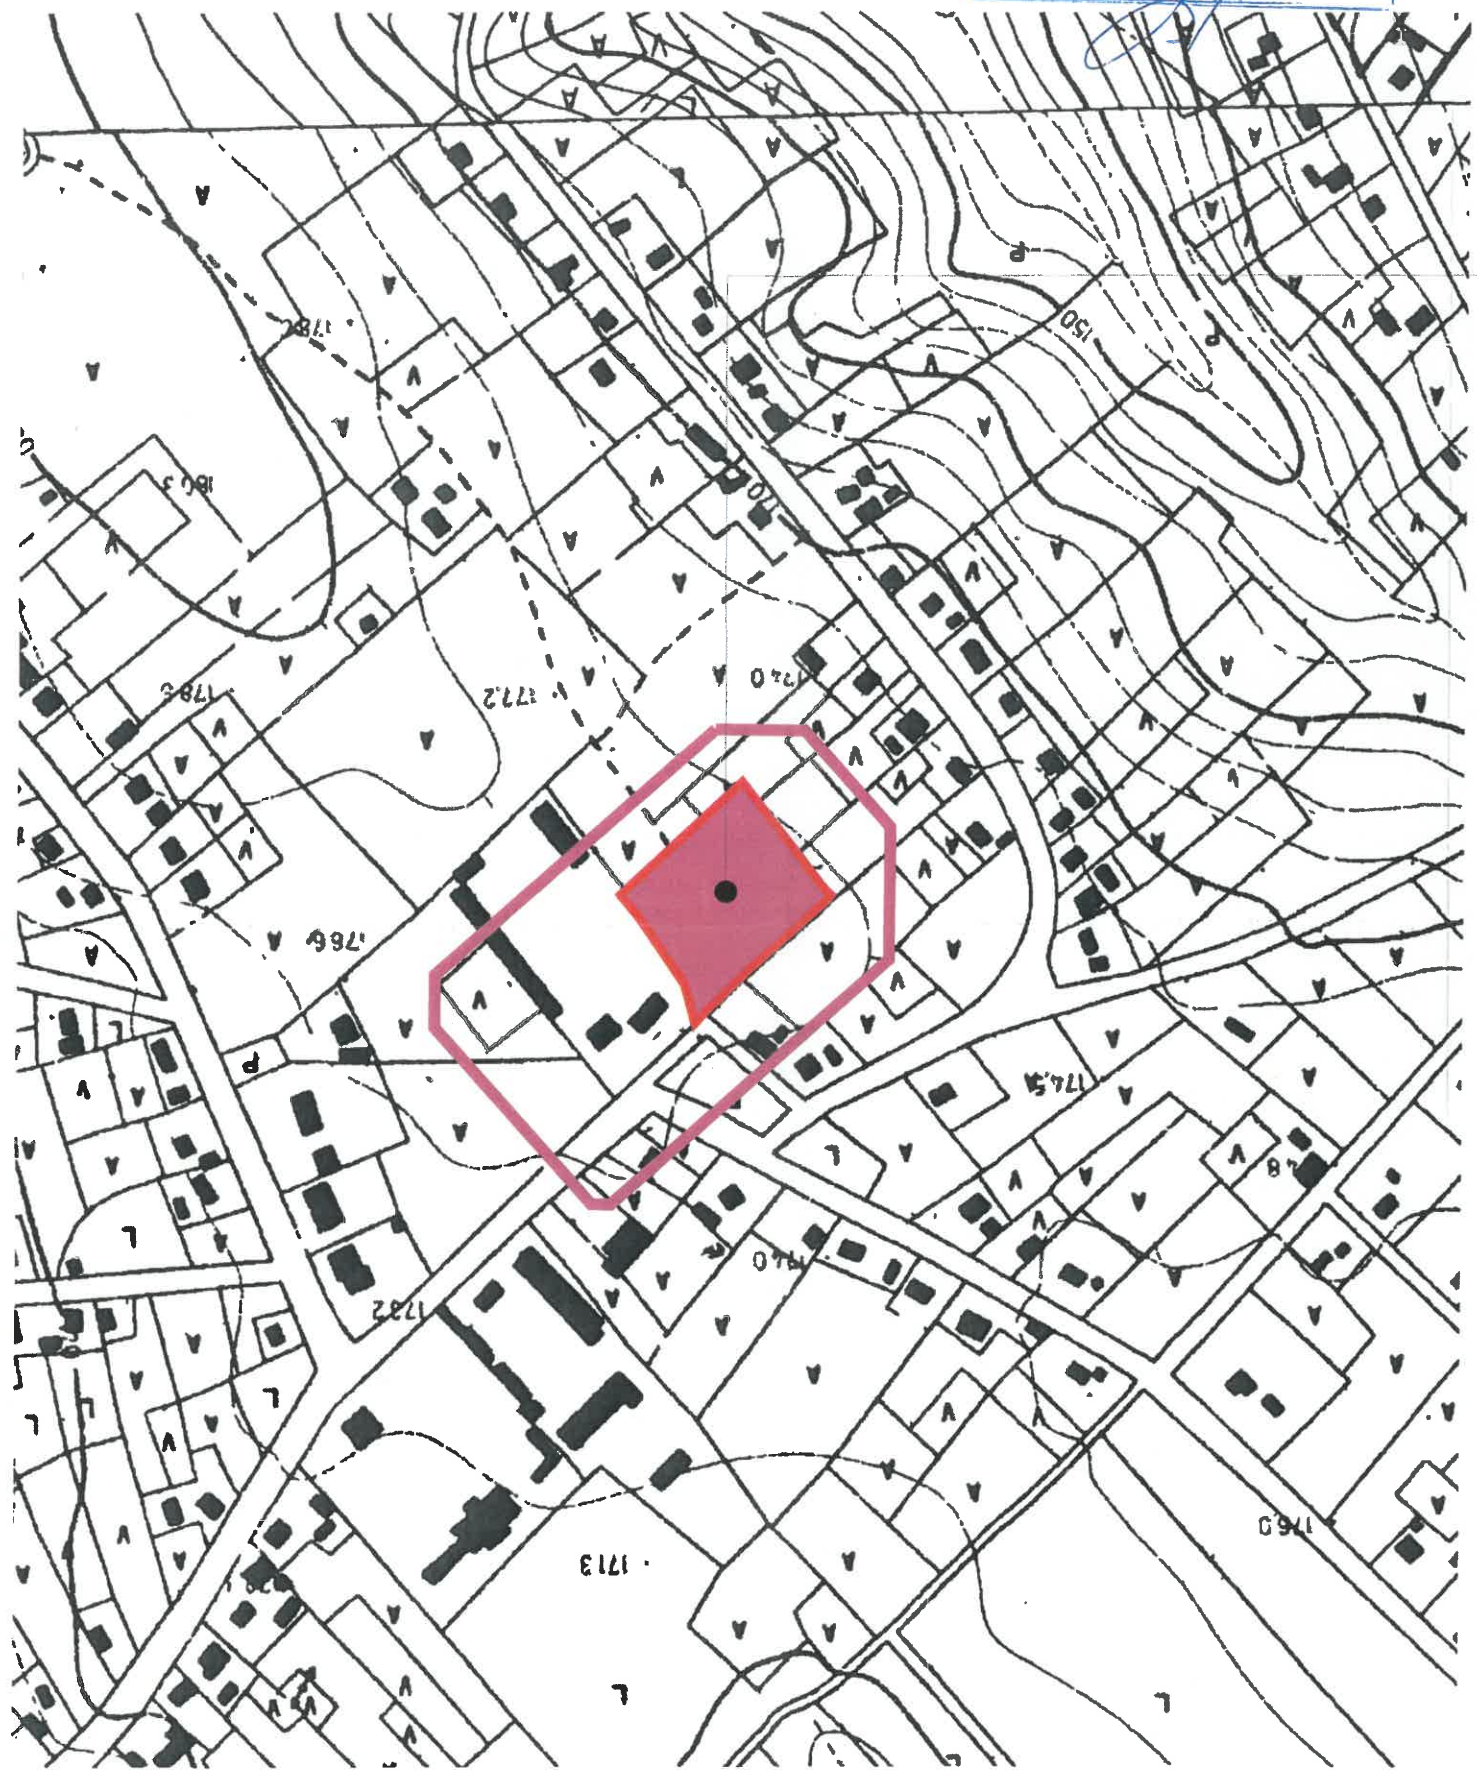

JUDEȚUL BOTOȘANI
 PRIMĂRIA COMUNEI CRISTEȘTI
 ANEXĂ
 LA
 CERTIFICATUL DE URBANISM
 Nr. 58 din 28.12.2022
 Arhitect

AMPLASAMENT STUDIAT :
 SATUL CRISTESTI, COM. CRISTESTI, JUD. BOTOȘANI
 NC/CF 51419, S.teren = 4 792.00 mp

LEGENDA:
 - Limita zonei studiate
 - Limita proprietate care face obiectul documentatiei
 - NC/CF 51419, S= 4 792.00 mp

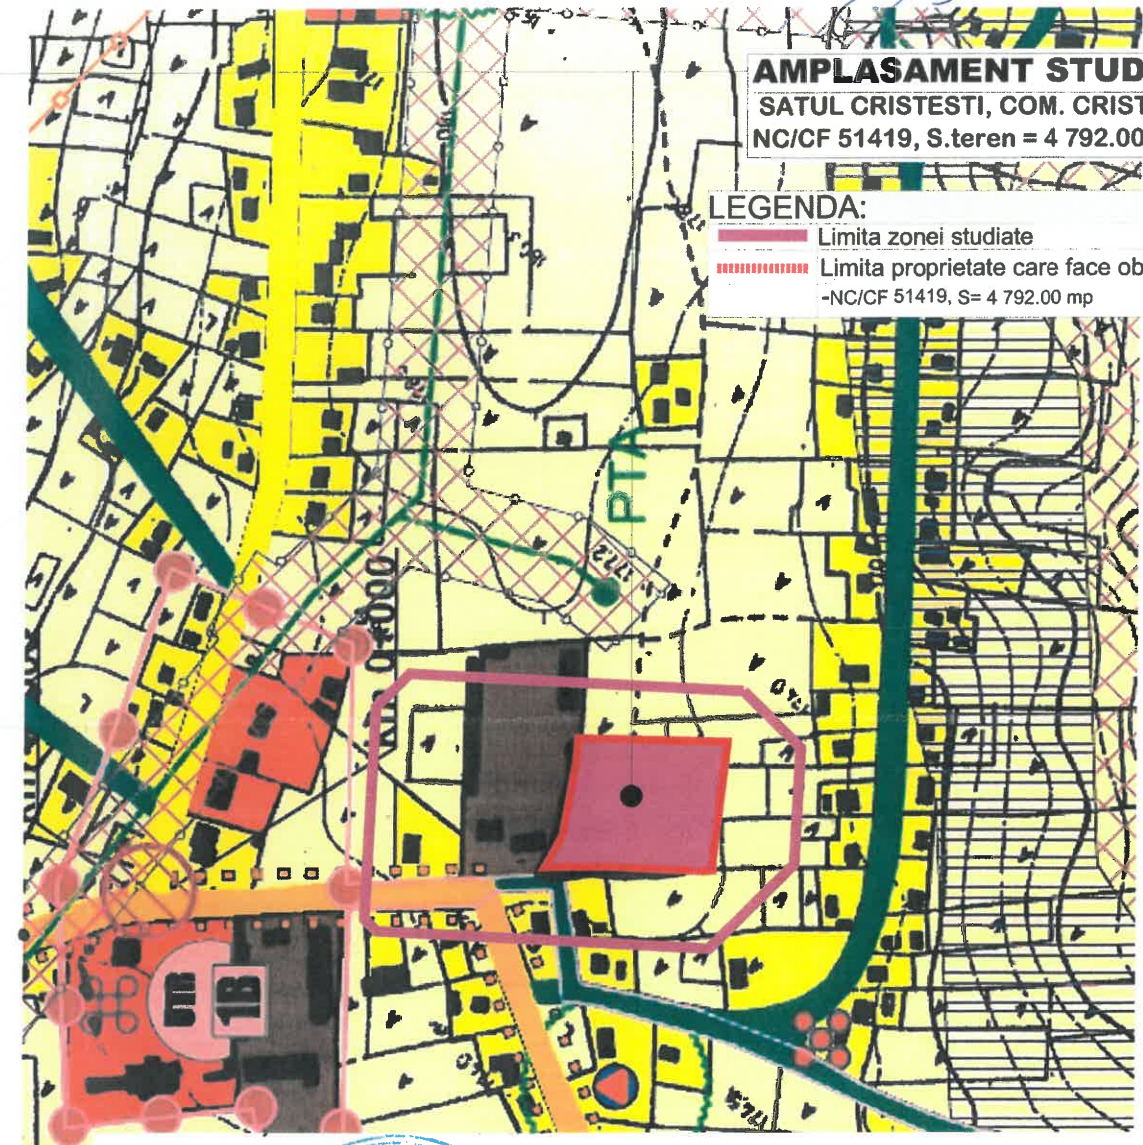

REGISTRUL URBANISTILOR DIN ROMANIA
RUR
 Mihai G.
 TULBURE
 arhitect
 DE SEMNATURA

ORDINUL ARHITECTILOR
 DIN ROMANIA
 7433
 Ioana-Raluca
 PRISACARIU
 Arhitect cu drept de semnătură

PROIECTANT GENERAL S.C. ARHITECTURAL CONCEPT S.R.L. <small>STR. DOBOȘARI NR. 37 BOTOȘANI TEL: 0742 215 215</small>		COORDONATOR URBANISTIC SC "PROIECT BOTOȘANI" SRL <small>STR. TEATRULUI NR.3A BOTOȘANI TEL/FAX: 0231-514965</small>		BENEFICIAR: PRIMARIA COM. CRISTEȘTI INVESTITOR: S.C. MIGLIORI MACCHINE S.R.L. <small>prin adm. SURDOAEI MARIAN STR. VICTORIEI NR.7, SC. C, ET. 2, AP. 4, JUD. BOTOȘANI</small>		PR. NR. 248/2022
SPECIFICAȚIE	NUME	SEMNĂTURA	SCARA	PROIECT: CONSTRUIRE HALĂ PRODUCȚIE PELEȚI, HALĂ DEPOZITARE PELEȚI, HALĂ DEPOZITARE RUMEGUȘ ȘI ÎMPREJMUIRE TEREN		FAZA P.U.Z.
ȘEF PROIECT	Arh. Tulbure Mihai		1 : 5000	INCADRARE IN ZONA		PLAȘA NR. A1
PROIECTAT	Arh. Prisacariu Raluca		DATA	02.2022		
DESENAT	Th. Balan Ciprian					

UTR 4 30%
LMu1 0.9

PROP PRIVATA:
NR.CAD. 51472

PROP PRIVATA:
NR.CAD. 50482

PROP PRIVATA:
NR.CAD. 50000

PROP PRIVATA:
NR.CAD. 51135

Beneficiar: S.C. MIGLIORI MACCHINE S.R.L.
Amplasament: SATUL CRISTESTI, COM. CRISTESTI, JUD. BOTOSANI
Sector cadastral: NC/CF 51419
Suprafata: S.teren intravilan = 4 792.00 mp

P	C3 HALA DEPOZITARE
10.00	H. MAXIM
▲	TIP ACOPERIS - SARPANTA
110.00	SUPRAFATA CONSTRUITA
110.00	SUPRAFATA DESFASURATA

P	C1 HALA PRODUCTIE
8.00	H. MAXIM
▲	TIP ACOPERIS - SARPANTA
480.00	SUPRAFATA CONSTRUITA
480.00	SUPRAFATA DESFASURATA

P	C2 HALA DEPOZITARE
8.00	H. MAXIM
▲	TIP ACOPERIS - SARPANTA
660.00	SUPRAFATA CONSTRUITA
660.00	SUPRAFATA DESFASURATA

UTR 4 30%
LMu1 0.9

UTR 4 30%
LMu1 0.9

IMOBIL PARTER
grad de rezistenta la foc II

